


Flinzstraße

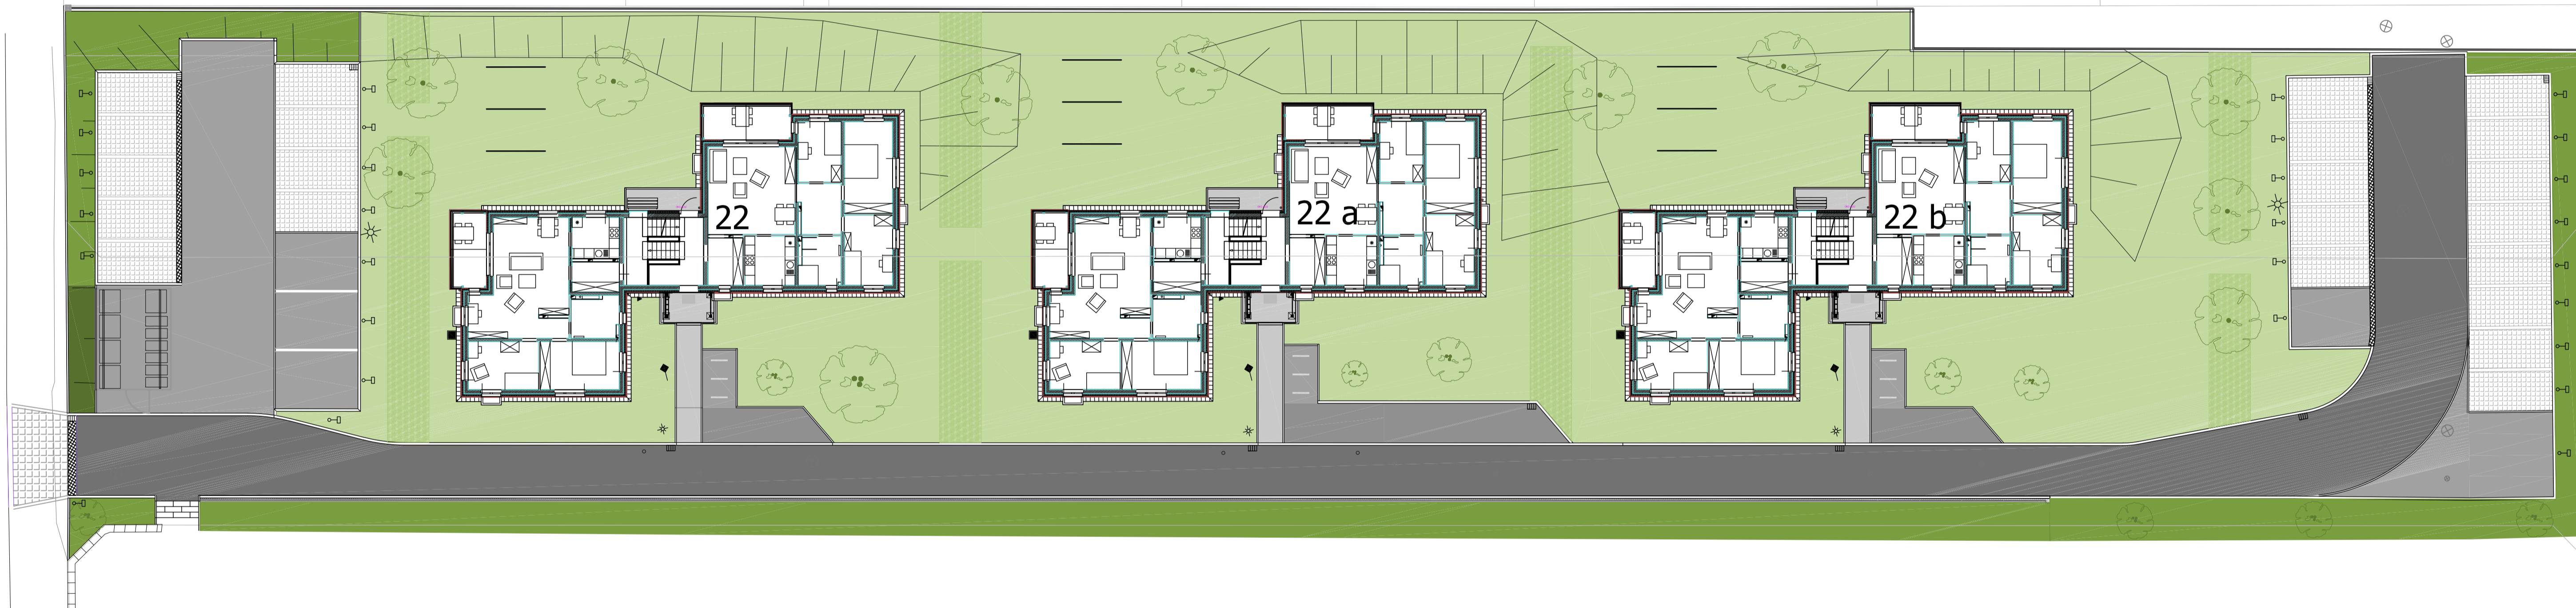

| INDEX | | |
|-------|-------|------------|
| INDEX | DATUM | ÄNDERUNGEN |
| | | |
| | | |
| | | |
| | | |

PROJEKT
Entwicklung einer
Wohngebäudegruppe Flinzstraße
02625 Bautzen

Außenanlagen

PLANINHALT
Lageplan

PROJEKT-NR. 576 MASTAB M 1:200

DATUM 09.09.2019 FORMAT 841 x 420

GEZEICHNET L. Pötschick PLAN-NR. .

BAUHERR
Bautzener Wohnungsbaugesellschaft mbH

Kleine Brüdergasse 3
02625 Bautzen

Telefon: 03591-5710
Fax: 03591-571111

ARCHITEKT/PLANUNG

bauplanung
oberlausitz
architekten & ingenieure

Info: bauplanung-oberlausitz.de Tel.: 0 35 91 57 10 0 Buchsbergstraße 20
www.bauplanung-oberlausitz.de Fax: 0 35 91 57 10 99 02625 Bautzen

Diese Zeichnung und deren Inhalt ist unser Eigentum, Sie darf ohne unsere Zustimmung weder kopiert noch vervielfältigt werden.
Alle Rechte vorbehalten bei uns (S15 Urheberrechtsg.)